


Trapperum

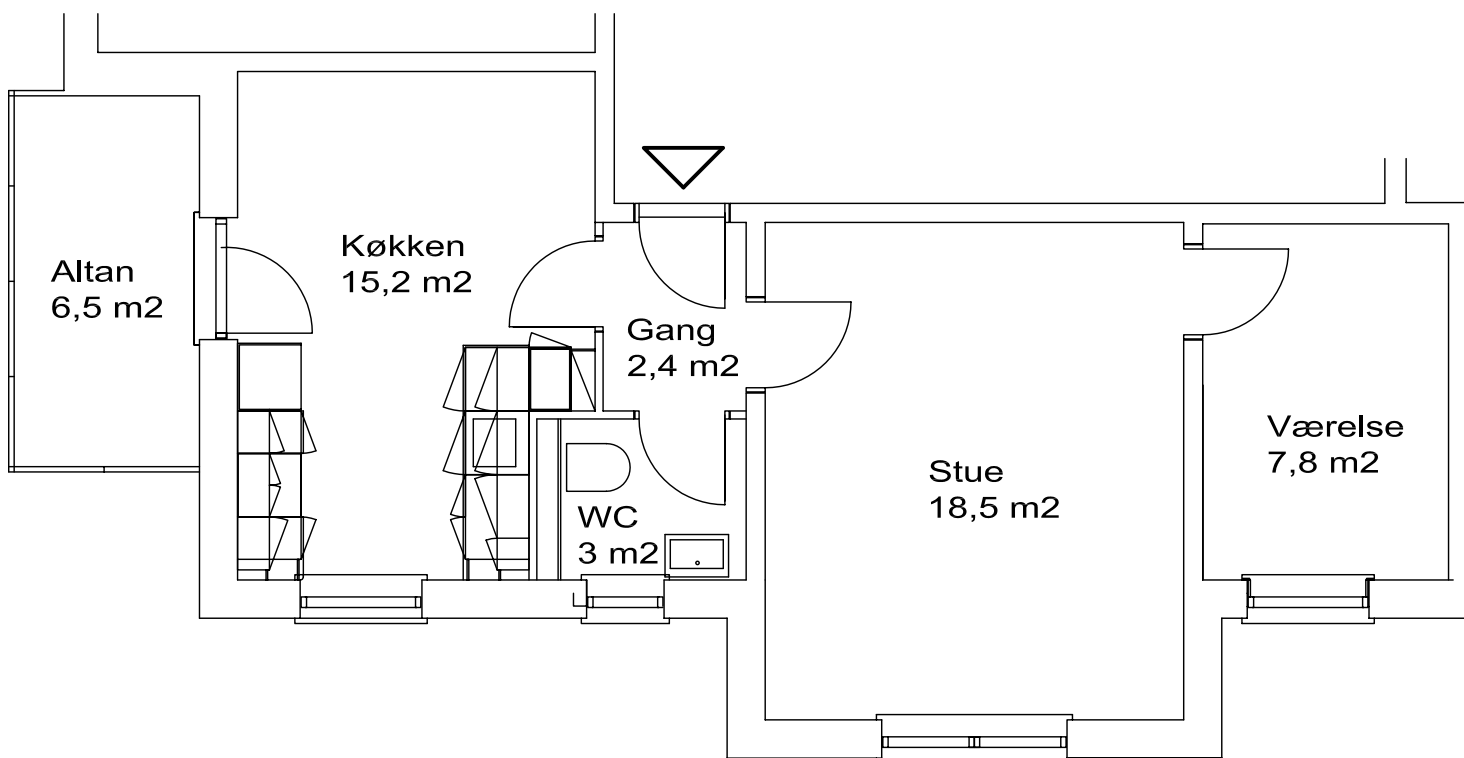


Planskitse, 2 værelses bolig, 69 m², Type S

Planskitsen er vejledende, d.v.s.

- at den ikke er målfast
- at der kan være foretaget ombygninger i boligen uden det fremgår af skitsen
- at der ivotrigt kan være afvigelser, bl.a. som følge af tekniske begrænsninger
- at de på planen angivne m² er excl. vægge og andel af fællesarealer

Målestok

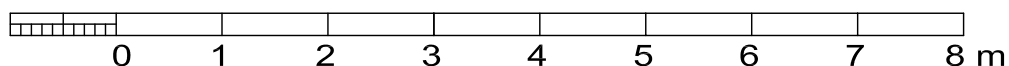

BOLIGSELSKABET BALDERSBO, Afdeling 18

Stævnetorv 2, 2750 Ballerup